
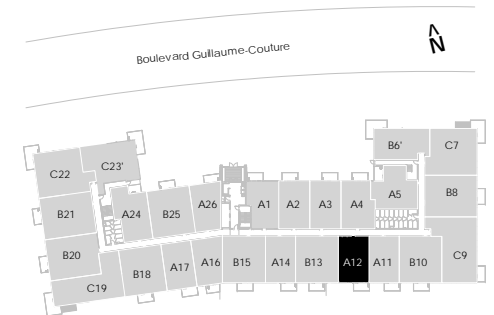


L'ARCHIPEL

7070 BOUL. GUILLAUME-COUTURE
LÉVIS (QUÉBEC)

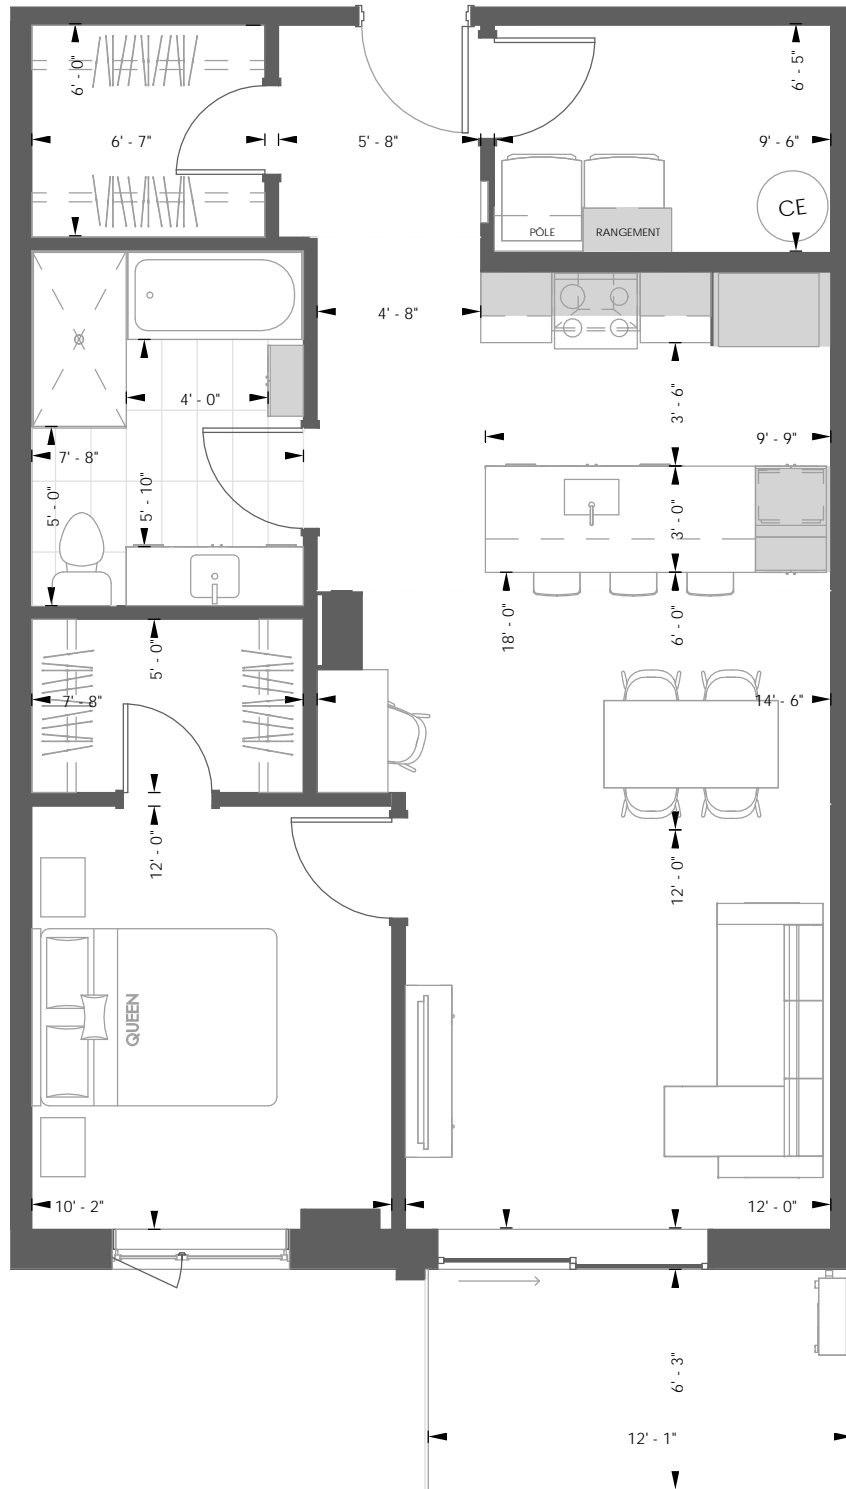

MODÈLE

A12

3-1/2

SUPERFICIE 826 PI²

BALCON - TERRASSE 75 PI²

UNITÉS CORRESPONDANTES

112, 212, 312, 412, 512, 612

NOTES:
Plan à titre indicatif seulement. Les superficies et dimensions peuvent varier légèrement.
La superficie brute est calculée en incluant les murs extérieurs et la moitié des murs mitoyens. La hauteur des plafonds est approximativement de 8'-6", sauf les endroits où les rebordées de gypse sont nécessaires pour le passage d'éléments de mécaniques. Le mobilier et les électroménagers ne sont pas inclus. Les prix sont sujets à changement sans préavis.